


Lageplan

Ergänzung des Bestattungswaldfelds im nordöstlichen Bereich:

- * gezielte Anlage von Rückewegen
- * Durchforstung/Auslichtung des Bestands
- * Häckseln von Totholz und Durchforstungsresten
- * Verwendung des Häckselguts in den Rückewegen zur Herstellung neuer Erschließungspfade
- * Kartierung und Einmessung zusätzlicher Bestattungsbäume

- W** Wahlgrab-Bestattungsbäume
- G** Gemeinschaftsgrab-Bestattungsbäume

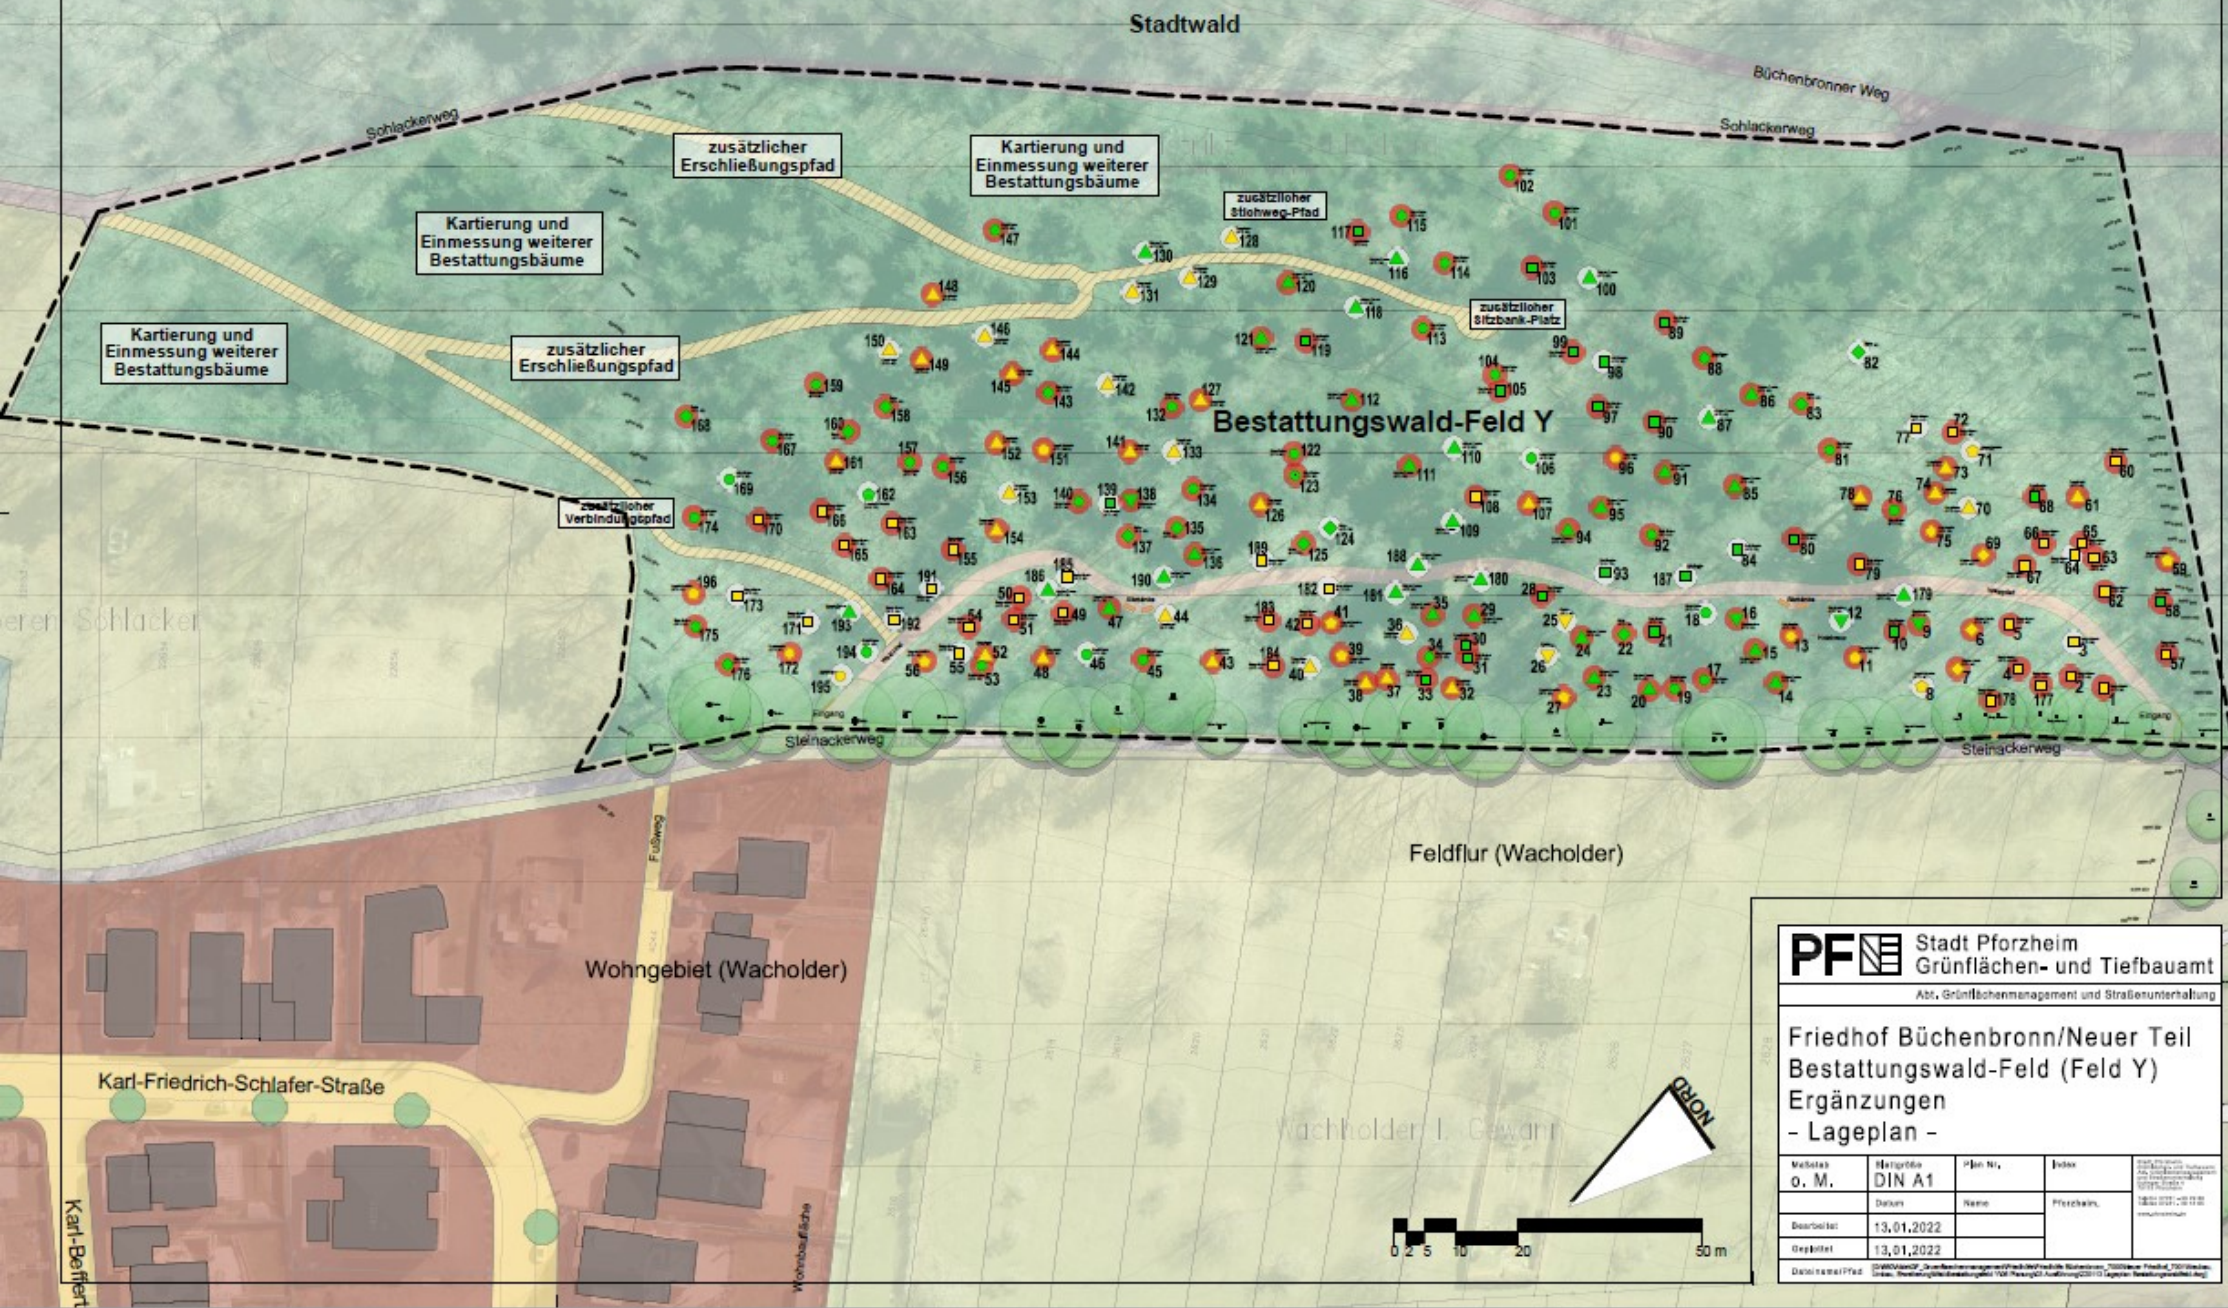

PF Stadt Pforzheim
Grünflächen- und Tiefbauamt
Abt. Grünflächenmanagement und Straßenunterhaltung

Friedhof Büchenbronn/Neuer Teil
Bestattungswald-Feld (Feld Y)
Ergänzungen
- Lageplan -

Verfasser o. M.	Skizzen DIN A1	Plan Nr.	Jahr
Datum	Name	Pforzheim, 13.01.2022	
Bearbeiter		13.01.2022	
Geprüft		13.01.2022	

Datumsstempel: 13.01.2022 10:00:00
Druck: Bestattungswald-Feld Y - Lageplan - 13.01.2022